


**Ubicación Depósitos
Agua Potable y Aguas Grises**

Aljibe agua potable 3.000 l 1,50x1,50x1,34	Aljibe aguas grises 500 l 0,70x0,71x1,00
--	--


Instalación según exigencias
del plan general de Calvia 2000
Art. 4.33, 4.34 y 4.35

**PROYECTO BASICO
DE UNA VIVIENDA UNIFAMILIAR AISLADA CON PISCINA**

PROMOTOR: WOHLFÜHL S.L.
SITUACIÓN: GRAN VIA PORRASSA 43, 07180 CALVIA, ILLES BALEARS

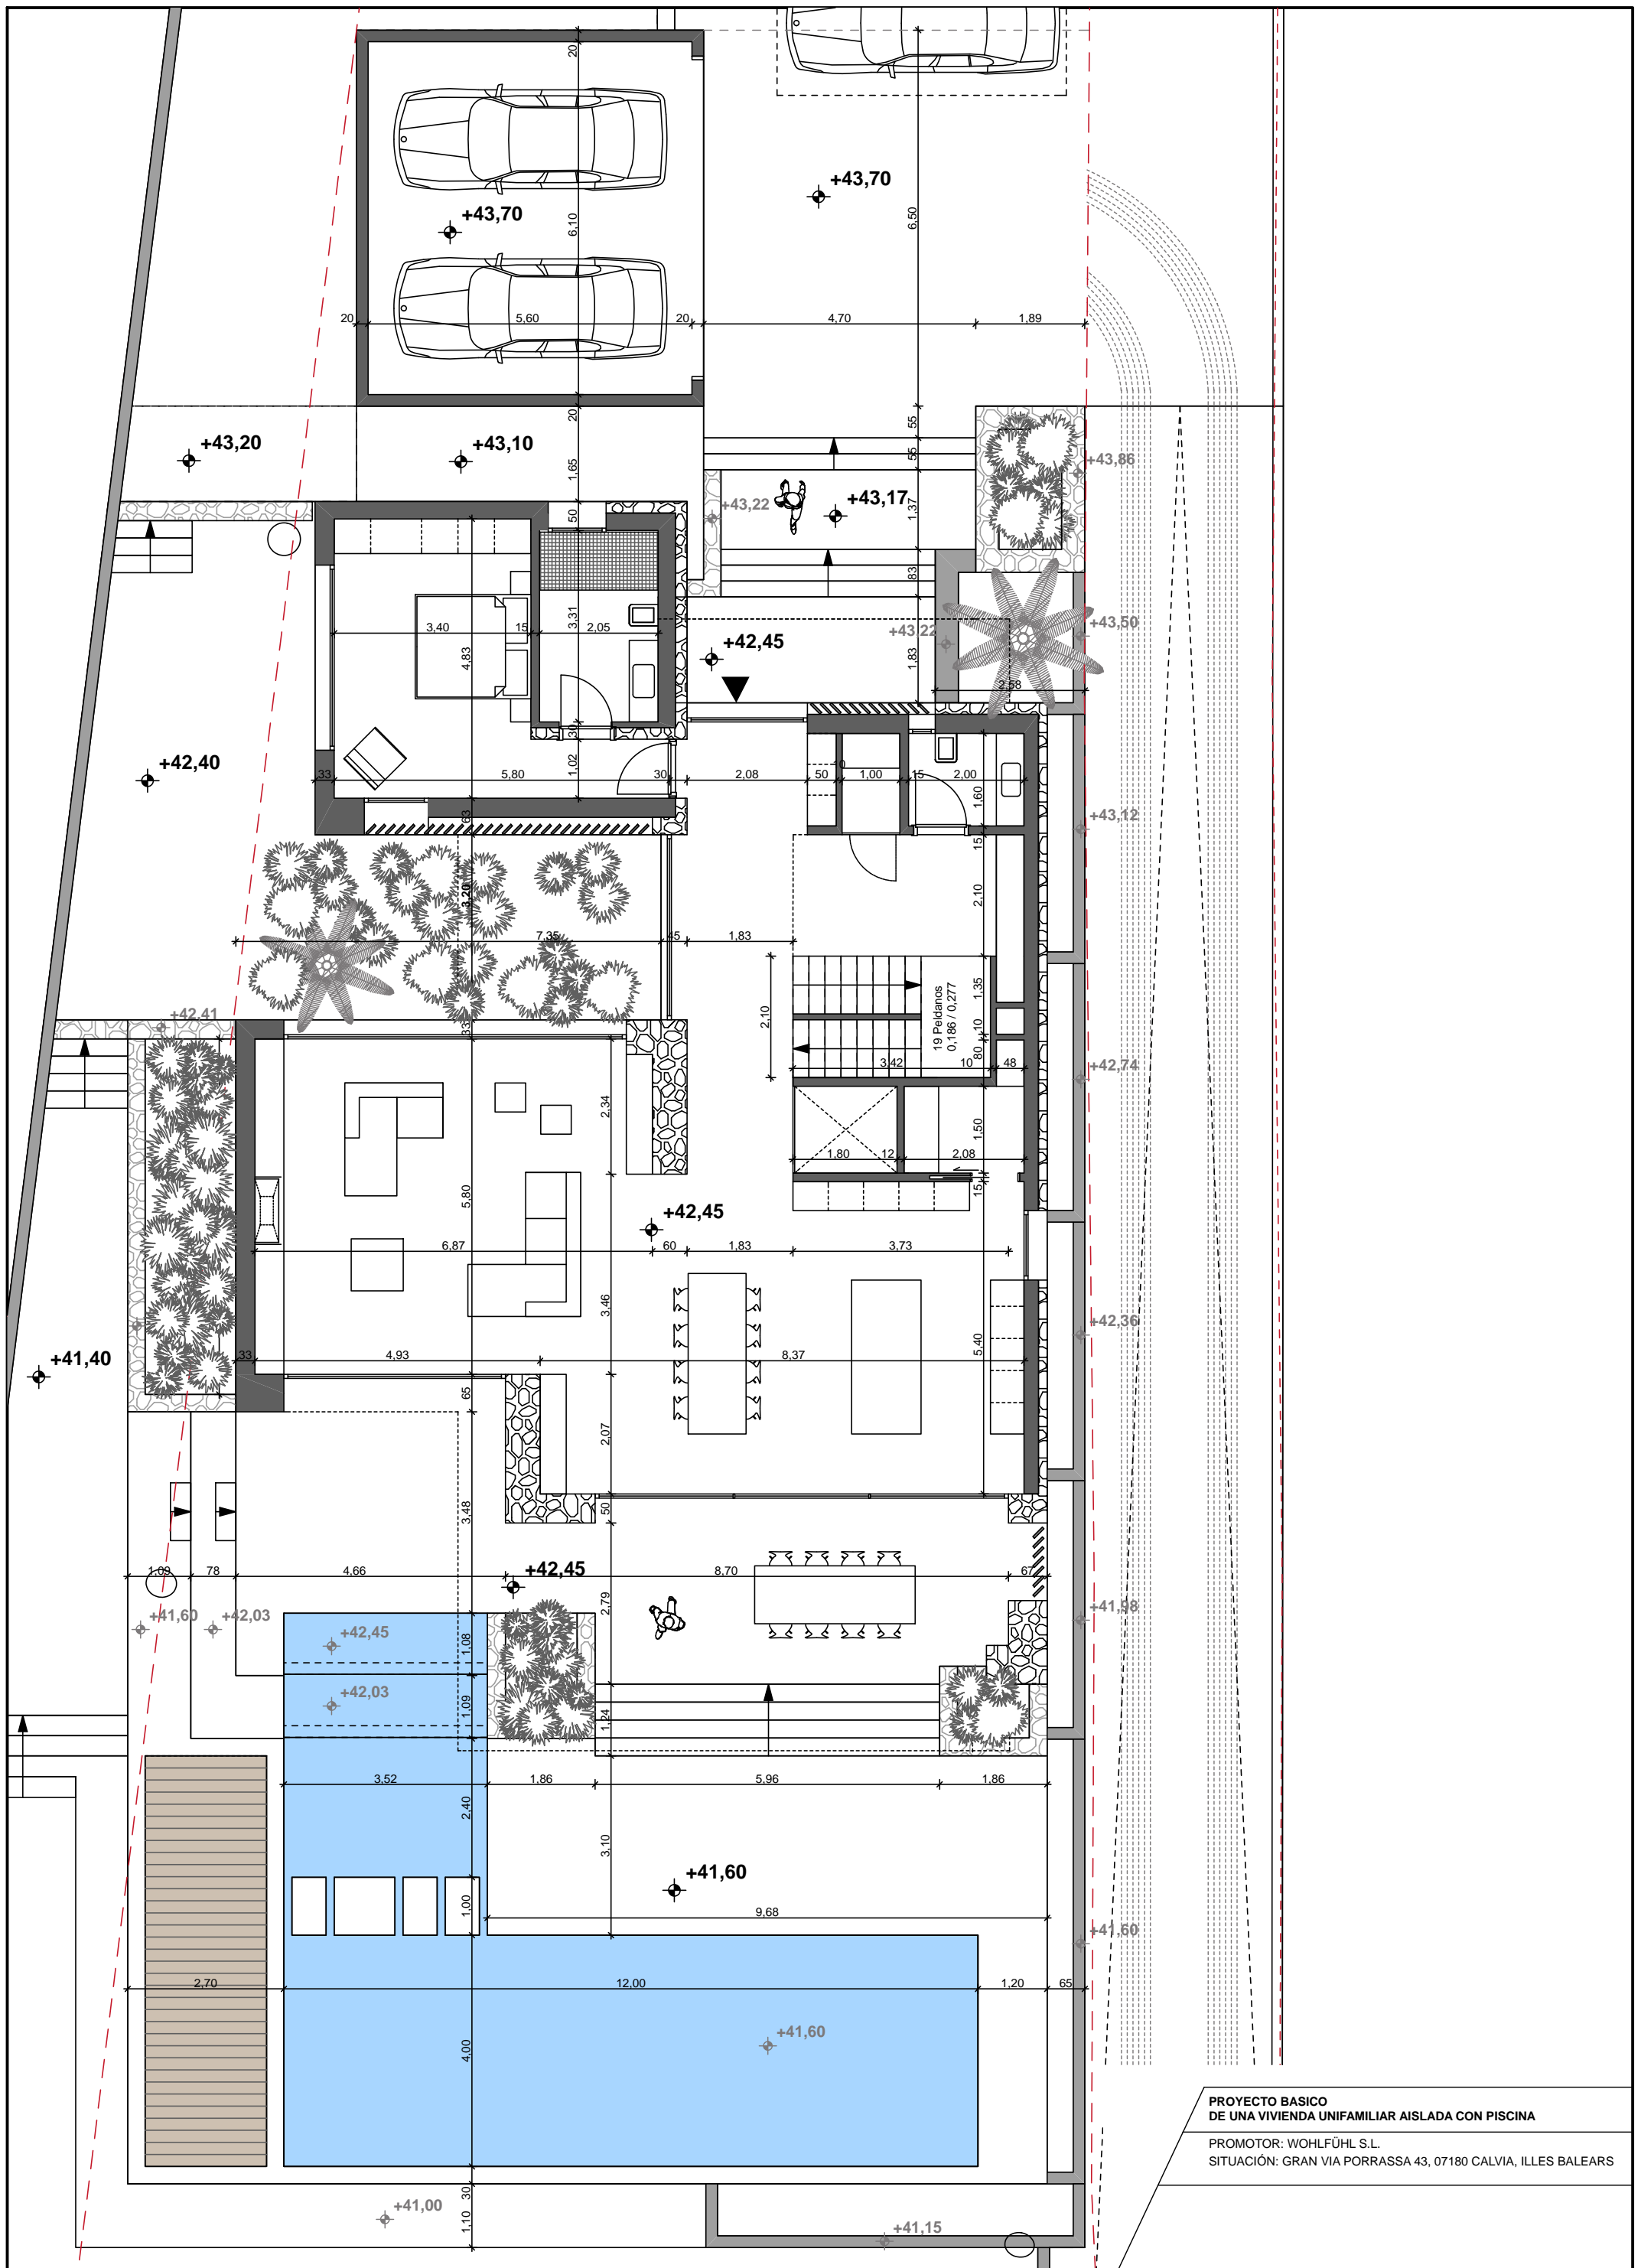

PROYECTO BASICO
DE UNA VIVIENDA UNIFAMILIAR AISLADA CON PISCINA
PROMOTOR: WOHLFÜHL S.L.
SITUACIÓN: GRAN VIA PORRASSA 43, 07180 CALVIA, ILLES BALEARS

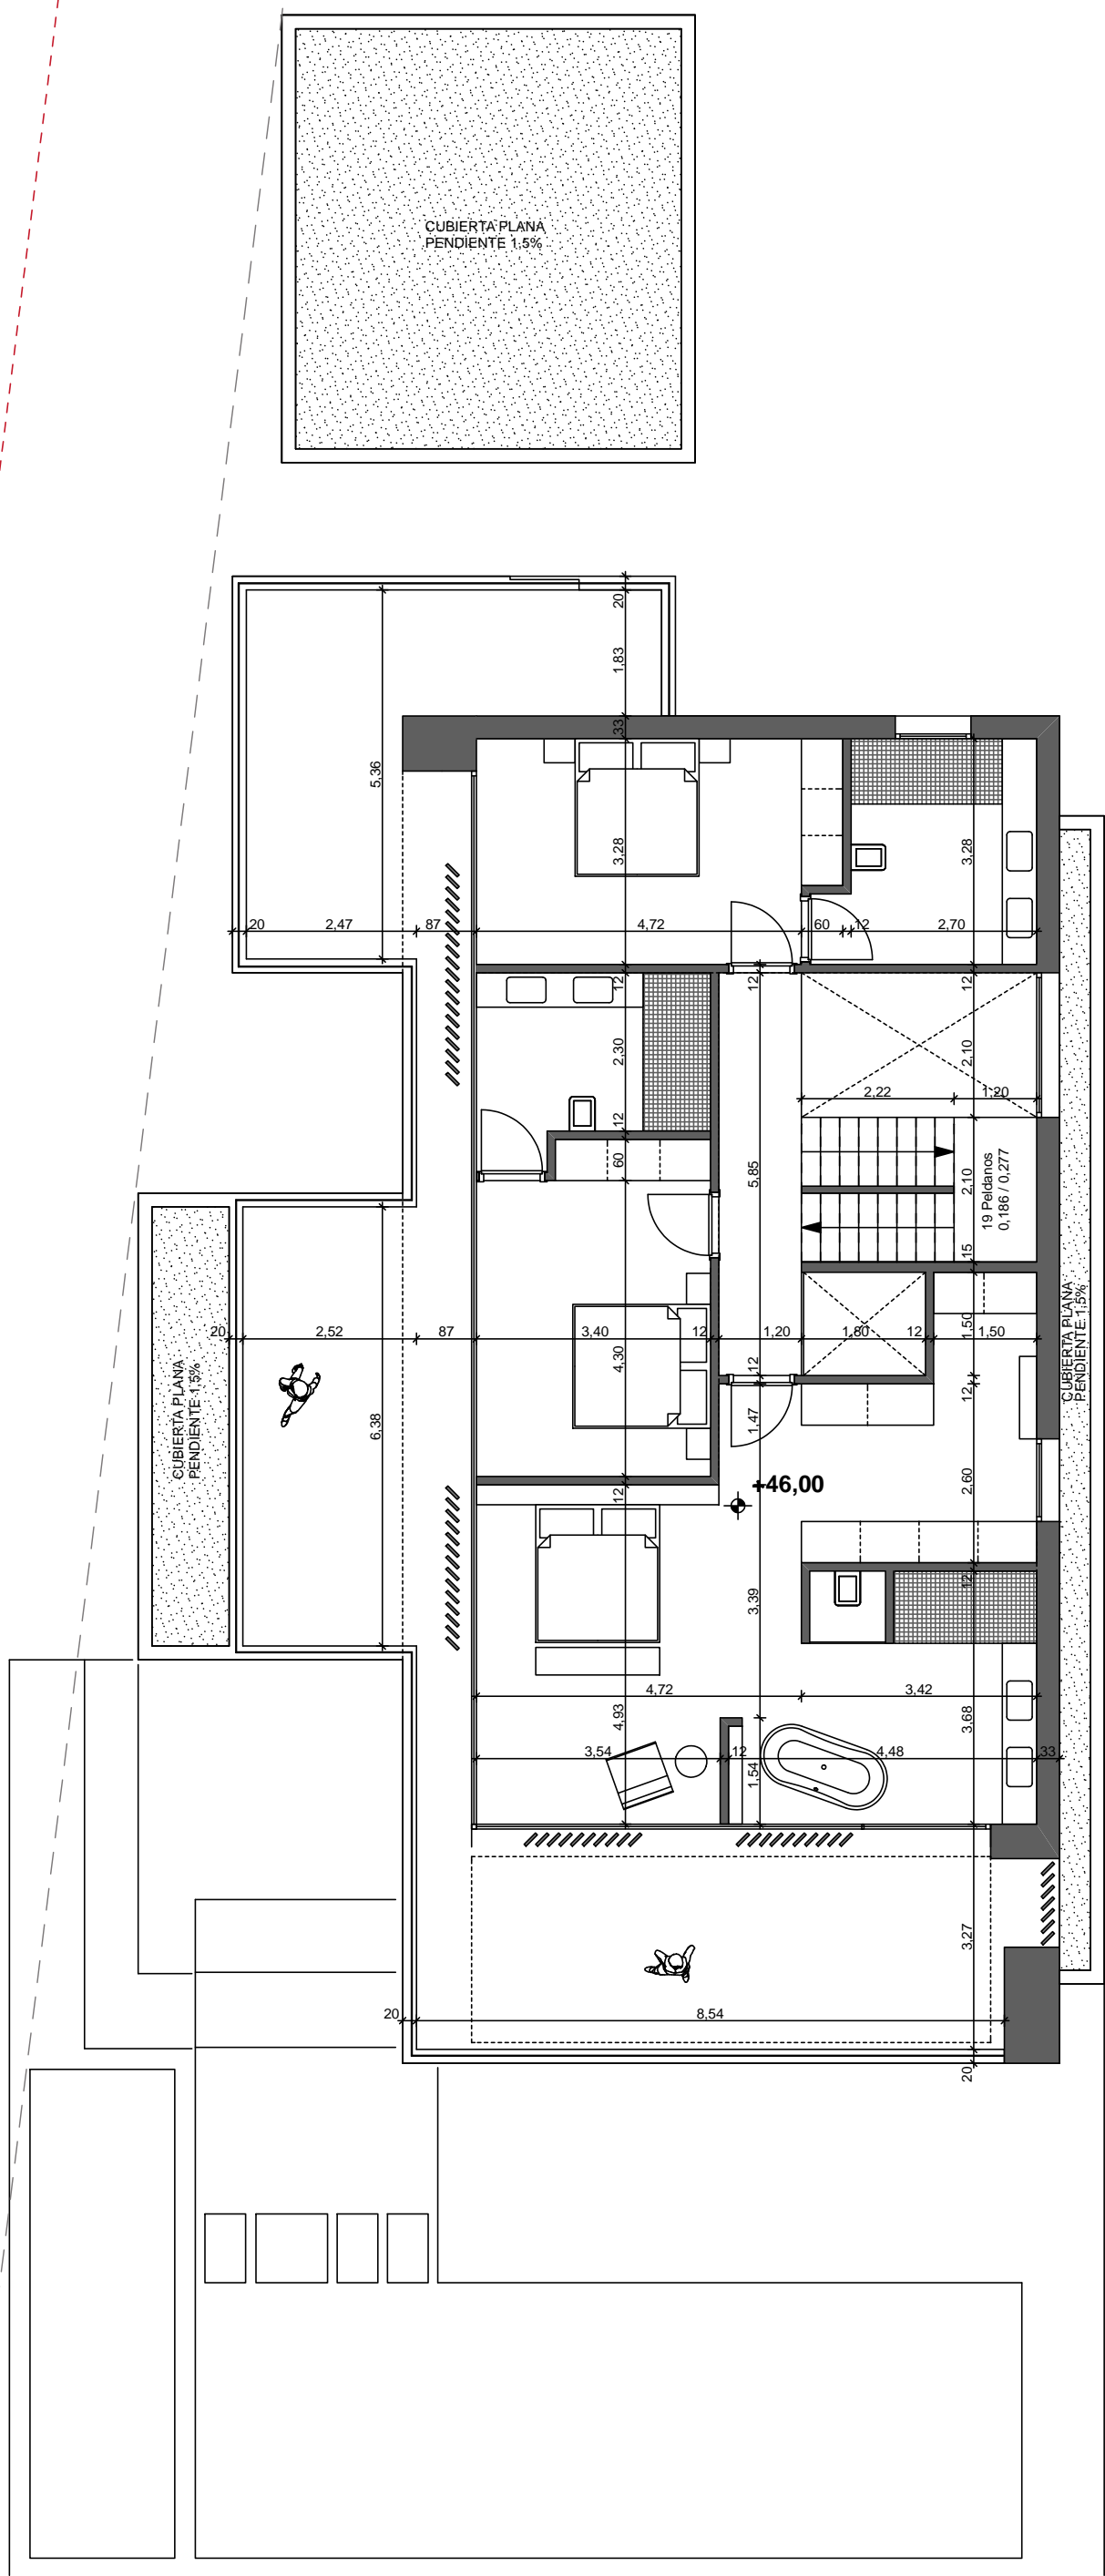

**PROYECTO BASICO
 DE UNA VIVIENDA UNIFAMILIAR AISLADA CON PISCINA**
 PROMOTOR: WOHLFÜHL S.L.
 SITUACIÓN: GRAN VIA PORRASSA 43, 07180 CALVIA, ILLES BALEARS