














 








INTERIORES




- LT01 DOWNLIGHT CIRCULAR DE EMPOTRAR 
- LT02 PERFLERIA/RAIELECTRI. 
- LP03 APLIQUE PARED MONOEMISION 
- LT04 TIRA DE LED-FOSEADO-14W 
- LP05 TIRA DE LED-NICHO-6W 
- LT06 DOWNLIGHT MINI 
- LT07 FOCO EN CARRIL ORIENTABLE 
- LP08 LUMINARIA DE LECTURA 
- LP09 LUMINARIA PARED EMPOTRADA 
- LP10 LUMINARIA PARED EMPOTRADA 
- LP11 PERFIL EMPOTRADO VERTICAL 
- LM12 TIRA DE LED-ARMARIO/MUEBLE-6W 
- LT13 PERFIL EMPOTRADO TECHO 
- LT14 TIRA DE LED-BAÑO-14W 
- LP15 ESPEJO RETROILUMINADO 
- LT16 PERFIL EMPOTRADO TECHO 





L LUMINARIA D DECORATIVA P PARED M MUEBLE
S SUELO R REGULACION T TECHO


EXTERIORES

- ES01 LUMINARIA IP EMPOTRABLE DE SUELO REDONDO 
- ES02 PROYECTOR // PIQUETA IP 
- EP03 LUMINARIA PARED IP EMPOTRADA 
- ET04 PERFIL+TIRA LED EMPOTRADA TECHO-IP67 
- ES05 TIRA LED ESCALERAS-6W 
- EP06 APLIQUE PARED IP DE SUPERFICIE 

DECORATIVO

- D01 LUMINARIA DECORATIVA PIE 
- D02 LUMINARIA DECORATIVA SUSPENDIDA 
- D03 LUMINARIA DECORATIVA PIE 

-  - Enchufe
-  - Enchufe estanco
-  - Interruptor
-  - Conmutador

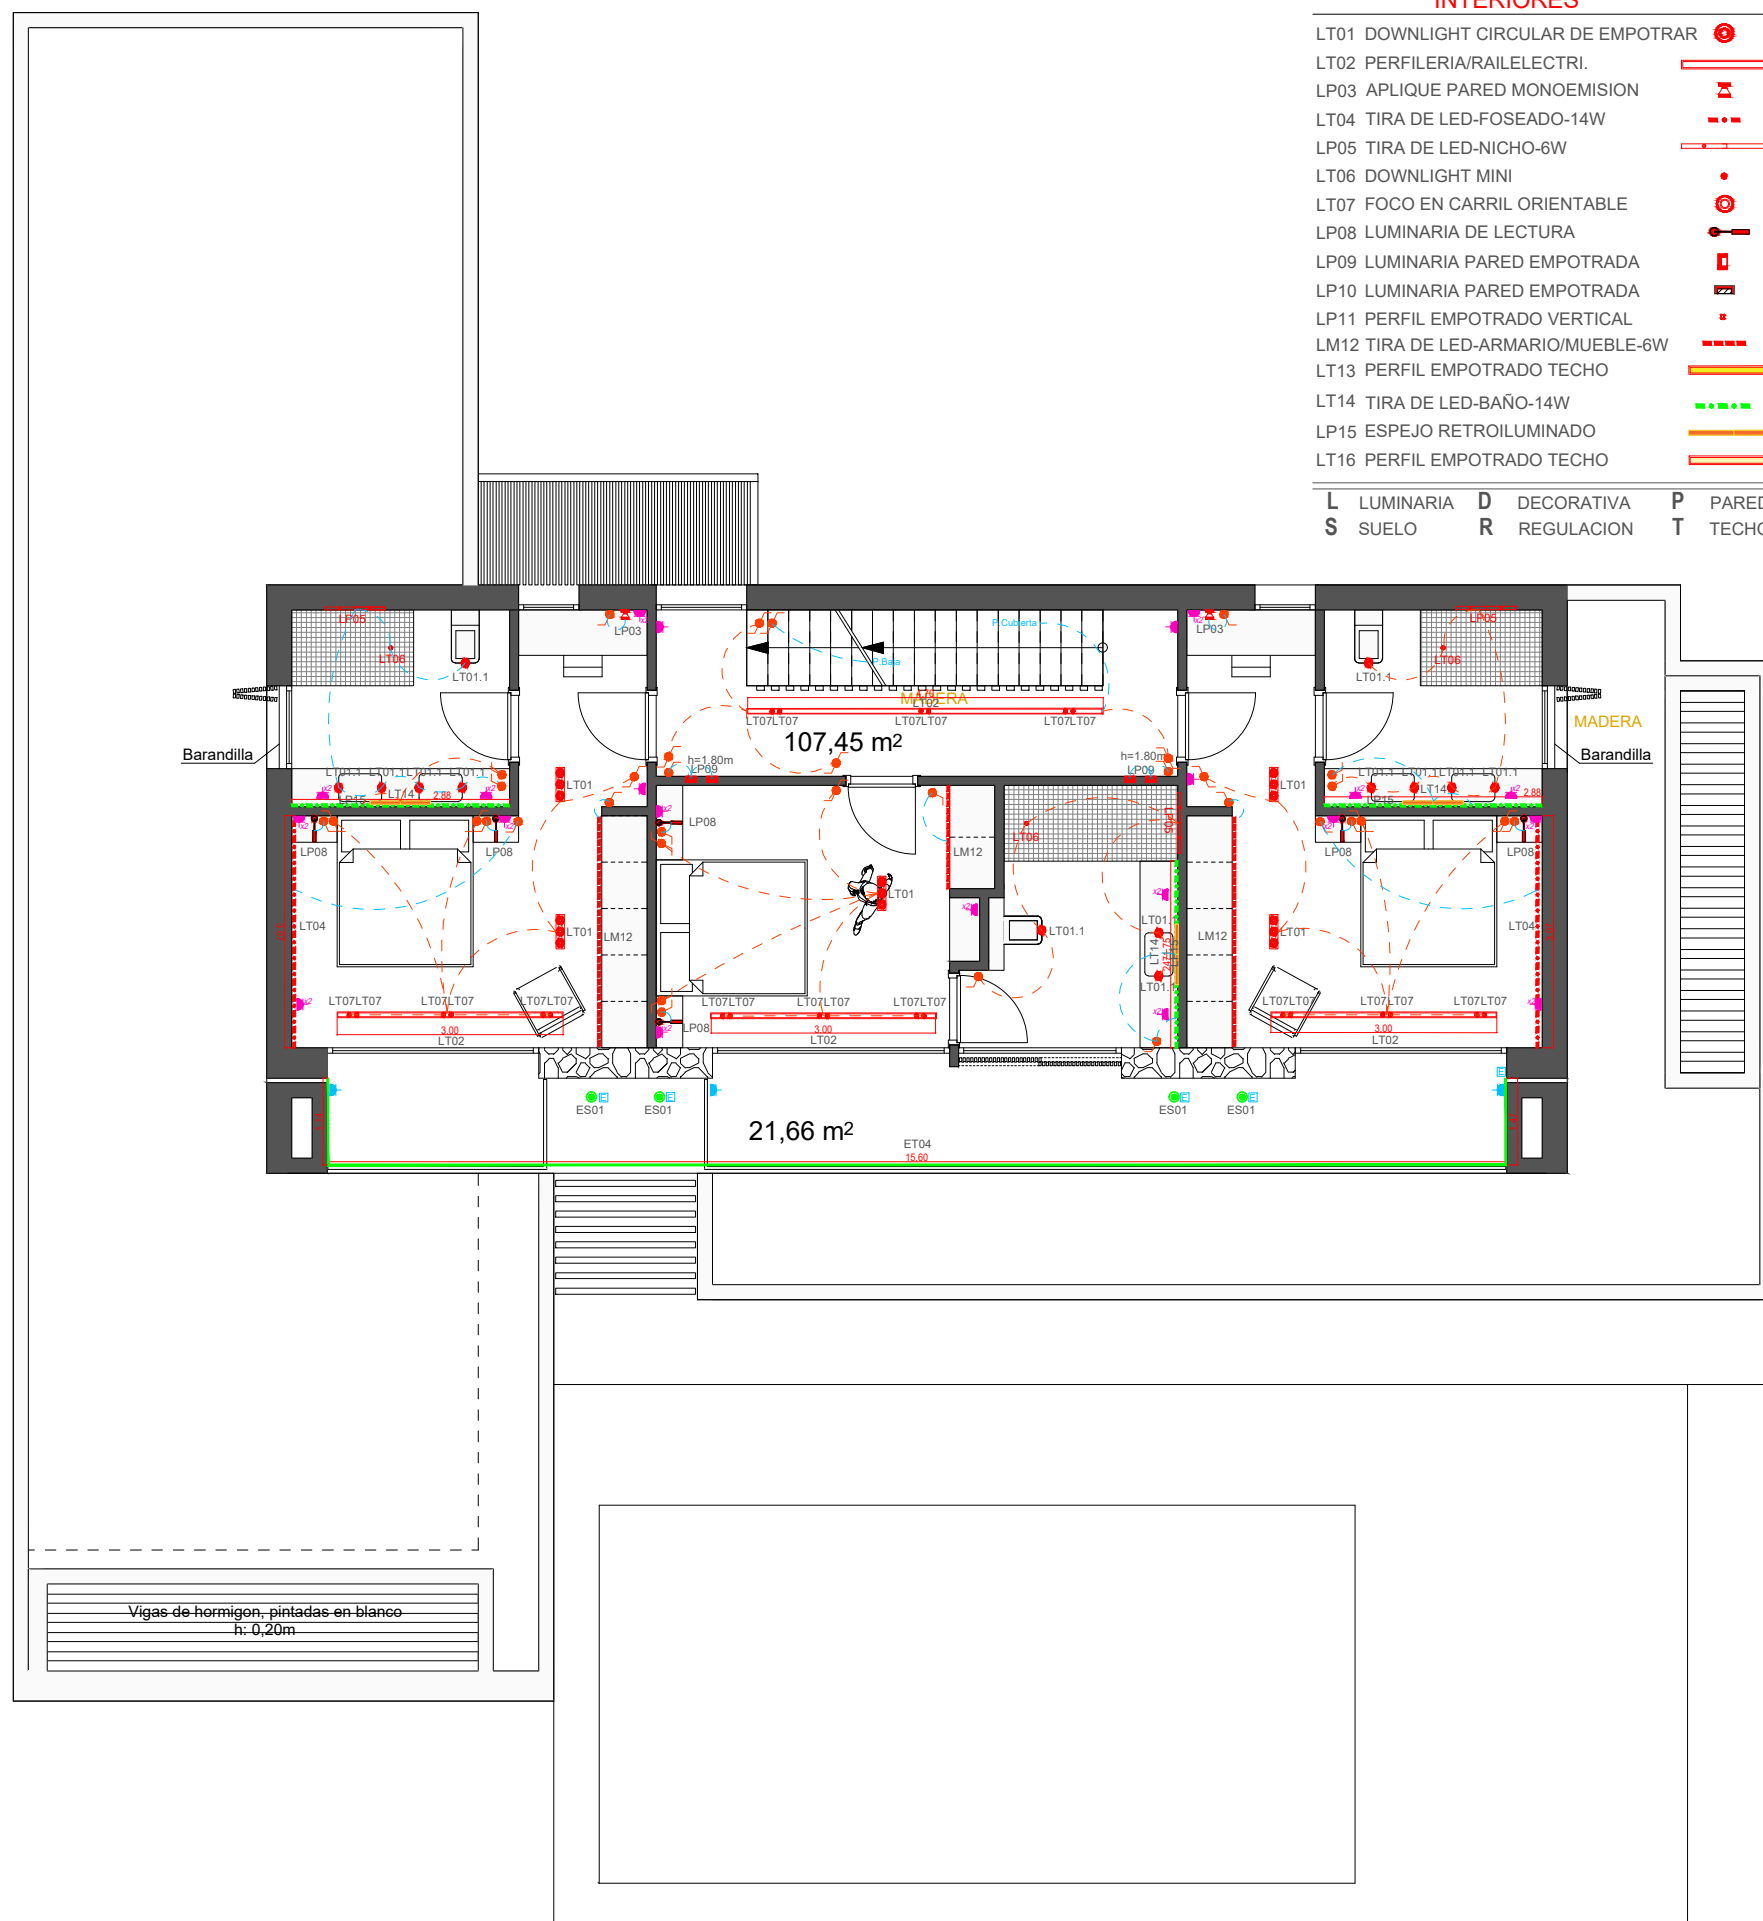

PLANOS DE OBRA
DE UNA VIVIENDA UNIFAMILIAR AISLADA Y PROYECTO DE PISCINA

PROMOTOR: WOHLFUHL S. L.
SITUACIÓN: C/ PIO BAROJA 3, CALVIÀ, MALLORCA

PLANO:	ELECTRICIDAD PLANTA ALTA	Plano No.	IE.02	Escala:	1: 100	P.Ejecución	Expdte.	Fecha:	CA/PO	06/2019
--------	-----------------------------	-----------	-------	---------	--------	-------------	---------	--------	-------	---------

ARQUITECTO: CHRISTIAN KLEIN
 Num. Col. COAIB: 519820 mail@ck-arquitectos.net
 Avenida Ausias March, 4-8 Fijo: +34 865 52 53 88
 03730 Jávea (Alicante) Mòvil: +34 607 46 50 77

