

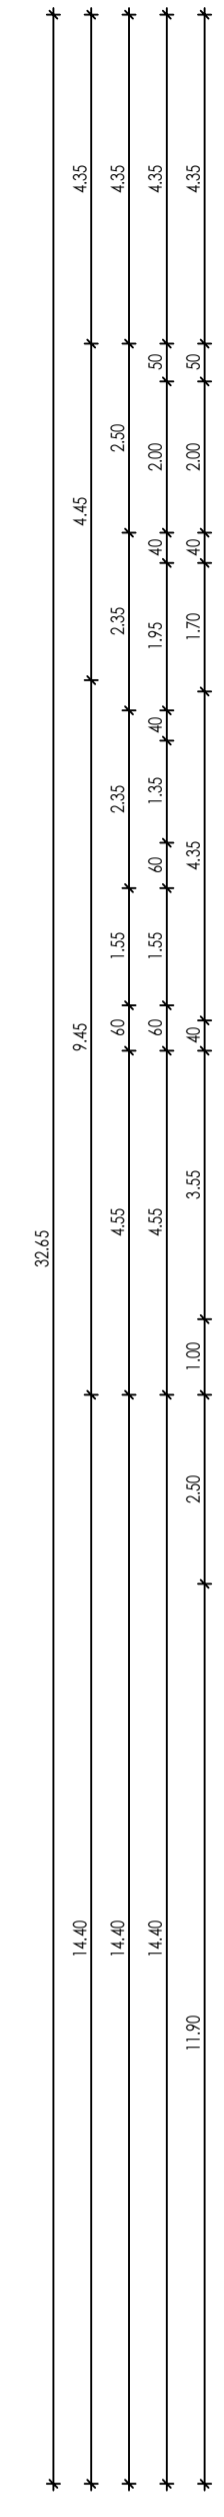


- MASTER PP 23.74 m²
- MASTER VEST. PP 12.11 m²
- MASTER BAÑO PP 17.55 m²
- SUITE 1 PP 19.05 m²
- SUITE 1 BAÑO PP 6.38 m²
- SUITE 2 BAÑO PP 4.70 m²
- PASILLO PP 11.42 m²
- MASTER BALCON PP 3.43 m²
- SUITE 1 BALCON PP 4.17 m²
- SUITE 2 BALCON PP 3.83 m²

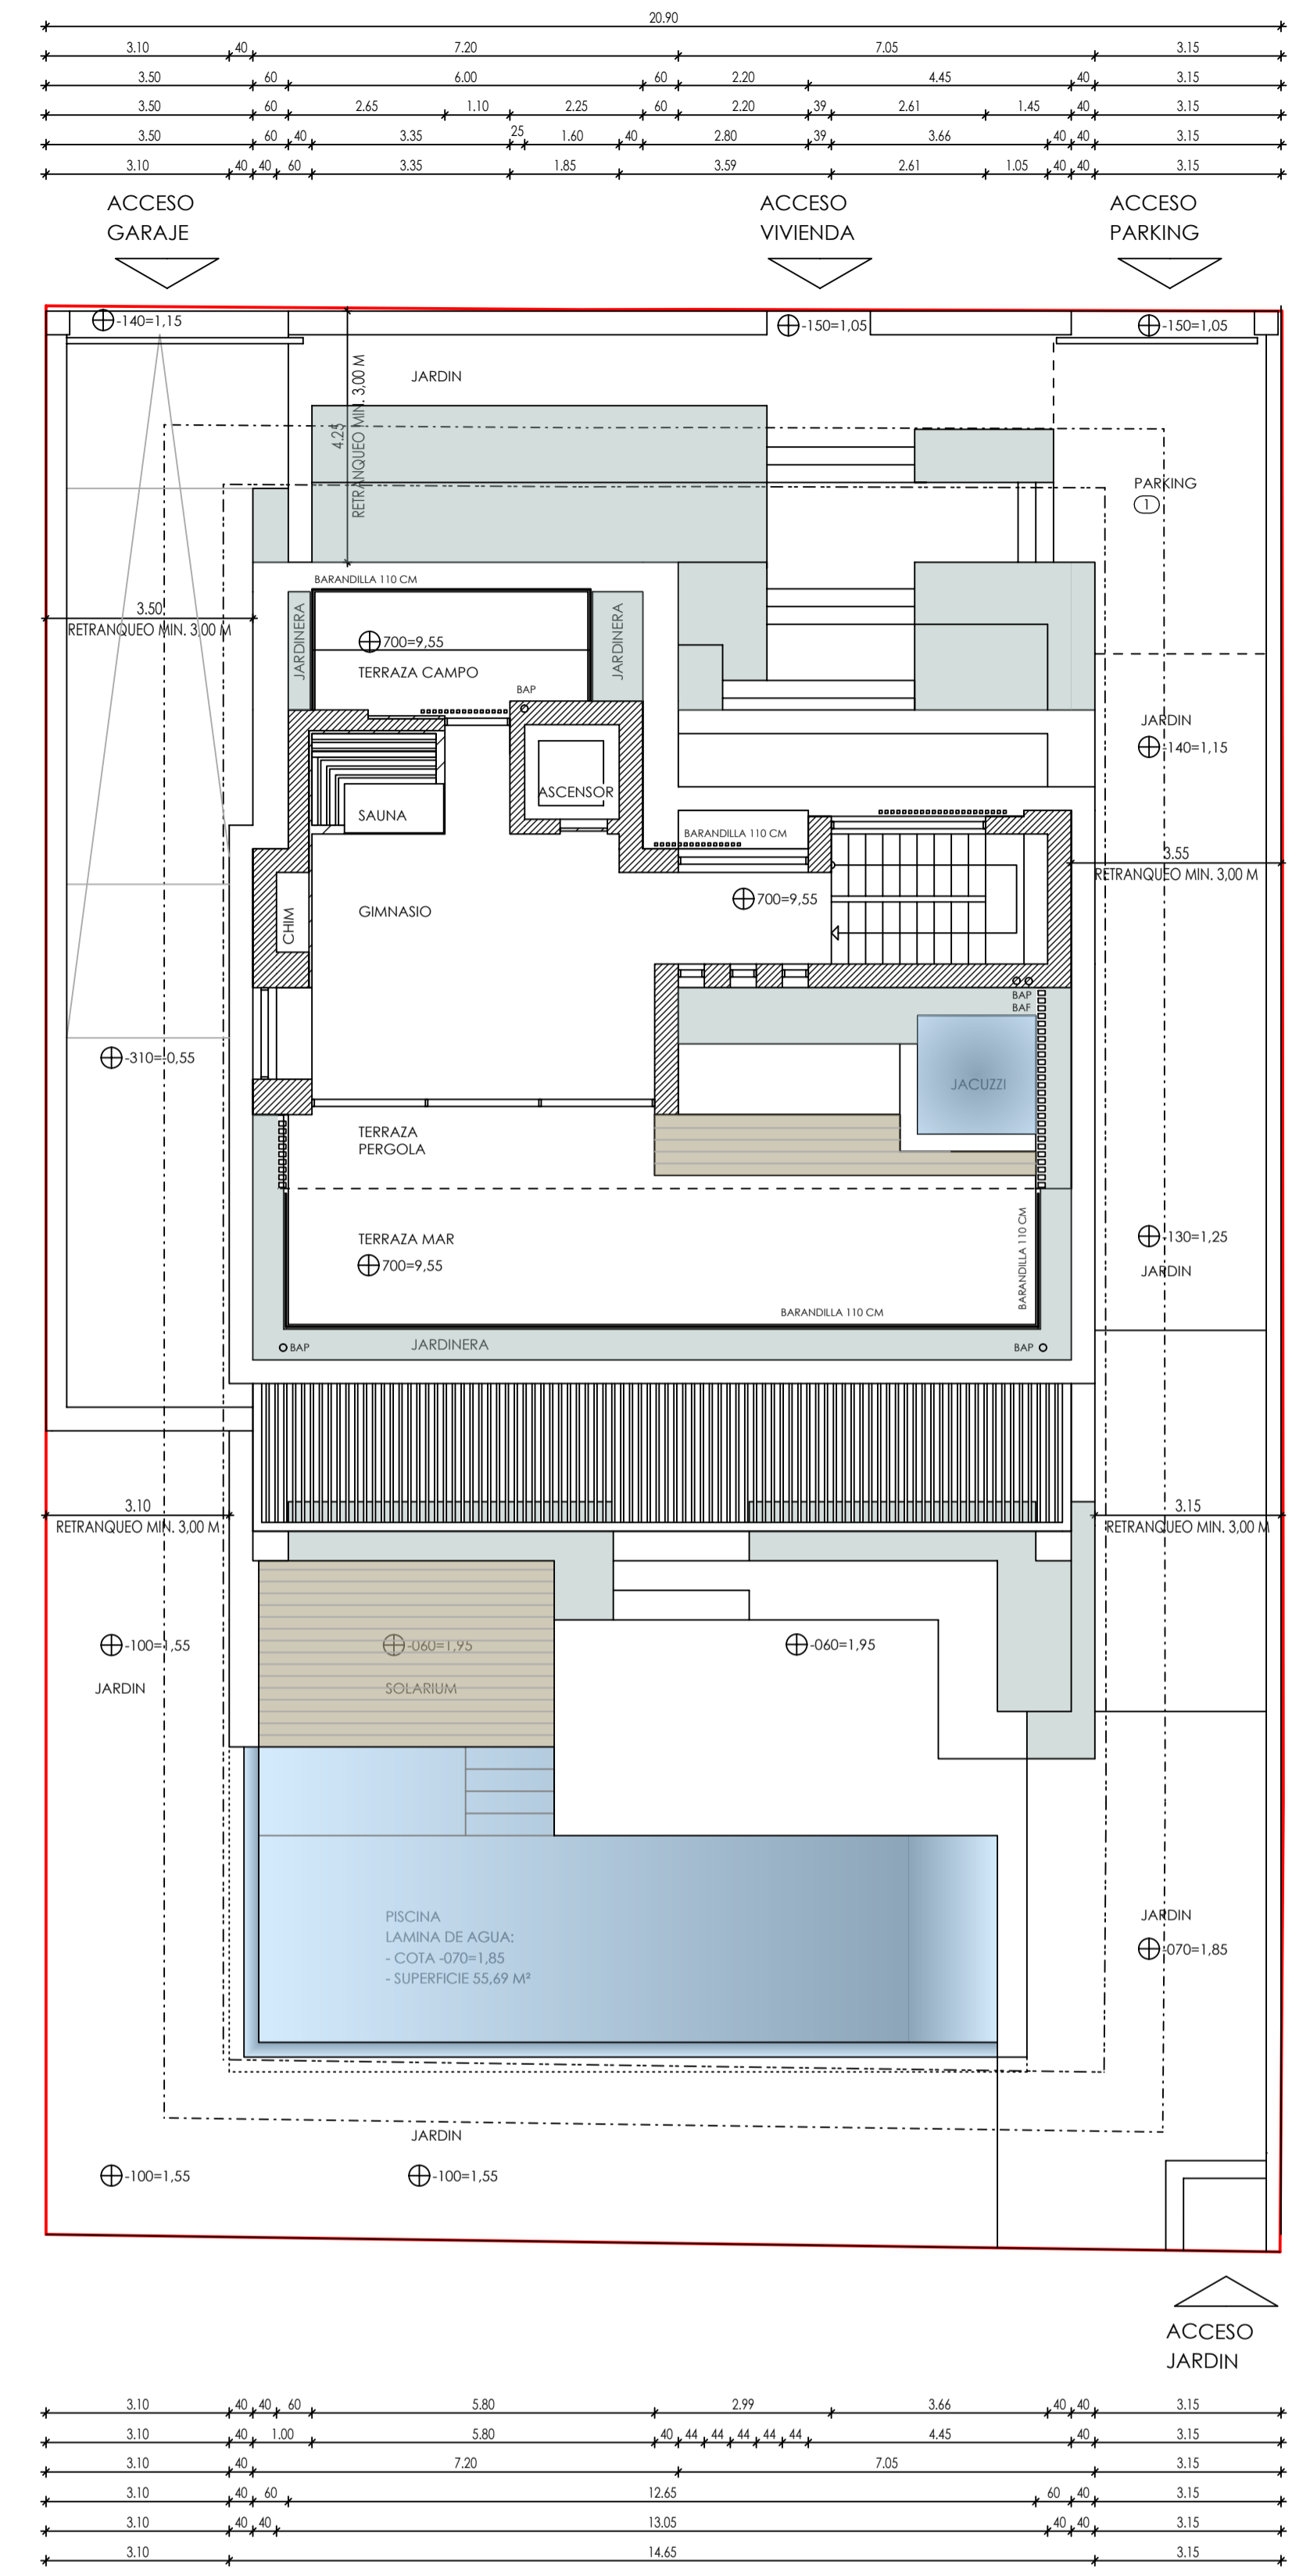


- SPA/GYM CUB 36.94 m²
- TERRAZA MAR CUB 9.33 m²
- TERRAZA CAMPO CUB 9.33 m²

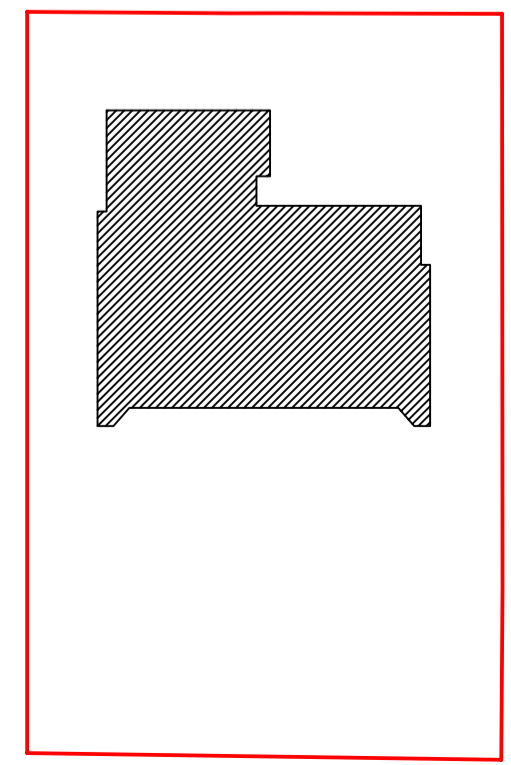


PLANTA PISO CC
160.39 m²

CUADRO DE SUPERFICIES CONSTRUIDAS PLANTA PISO		
PLANTA PISO CC		160.39
SUMA M²		160.39
CUADRO DE SUPERFICIES UTILES PLANTA PISO		
LOCAL	SUP. UTIL	SUP. ILUM - VENT
MASTER	23.74	9.59
MASTER BAÑO	17.55	9.72
MASTER VESTUARIO	12.11	-
SUITE 1	19.05	7.83
SUITE 1 BAÑO	6.38	2.14
SUITE 2	20.89	8.10
SUITE 2 BAÑO	4.70	2.14
PASILLO	11.42	14.58
	115.85	
MASTER BALCON	3.43	-
SUITE 1 BALCON	4.17	-
SUITE 2 BALCON	3.84	-
	11.43	
SUMA M²		127.28

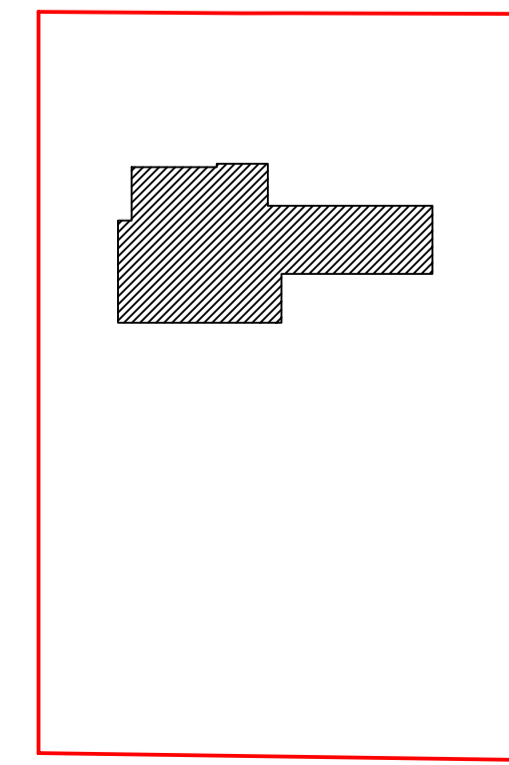

PLANTA CUBIERTA CC
67.18 m²

CUADRO DE SUPERFICIES CONSTRUIDAS PLANTA CUBIERTA		
PLANTA CUBIERTA CC		67.18
SUMA M²		67.18
CUADRO DE SUPERFICIES UTILES PLANTA CUBIERTA		
LOCAL	SUP. UTIL	SUP. ILUM - VENT
SPA - GIMNASIO	36.94	35.18
	36.94	
TERRAZA CAMPO	9.33	-
TERRAZA MAR	9.33	-
	18.66	
SUMA M²		105.00

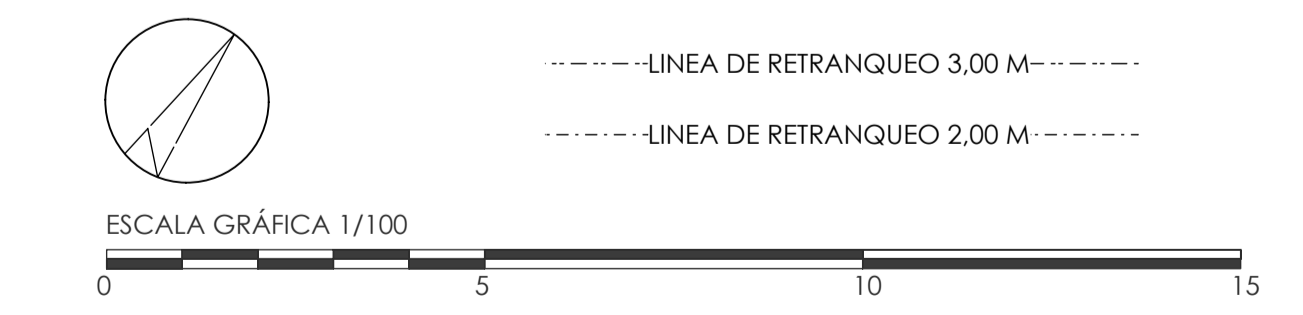

PROYECTO BASICO
VIVIENDA UNIFAMILIAR AISLADA Y GARAJE

EMPLAZAMIENTO
AV/ TAMARELLS, 19
PORTOCOLOM
07670 FELANITX

PLANO
PLANTA PISO
PLANTA CUBIERTA

NPT
Nº 03

FECHA: 04/2021
FORMATO: A1
ESCALA: 1:100/333

PROMOTOR: WOHLFUHL S.L.