

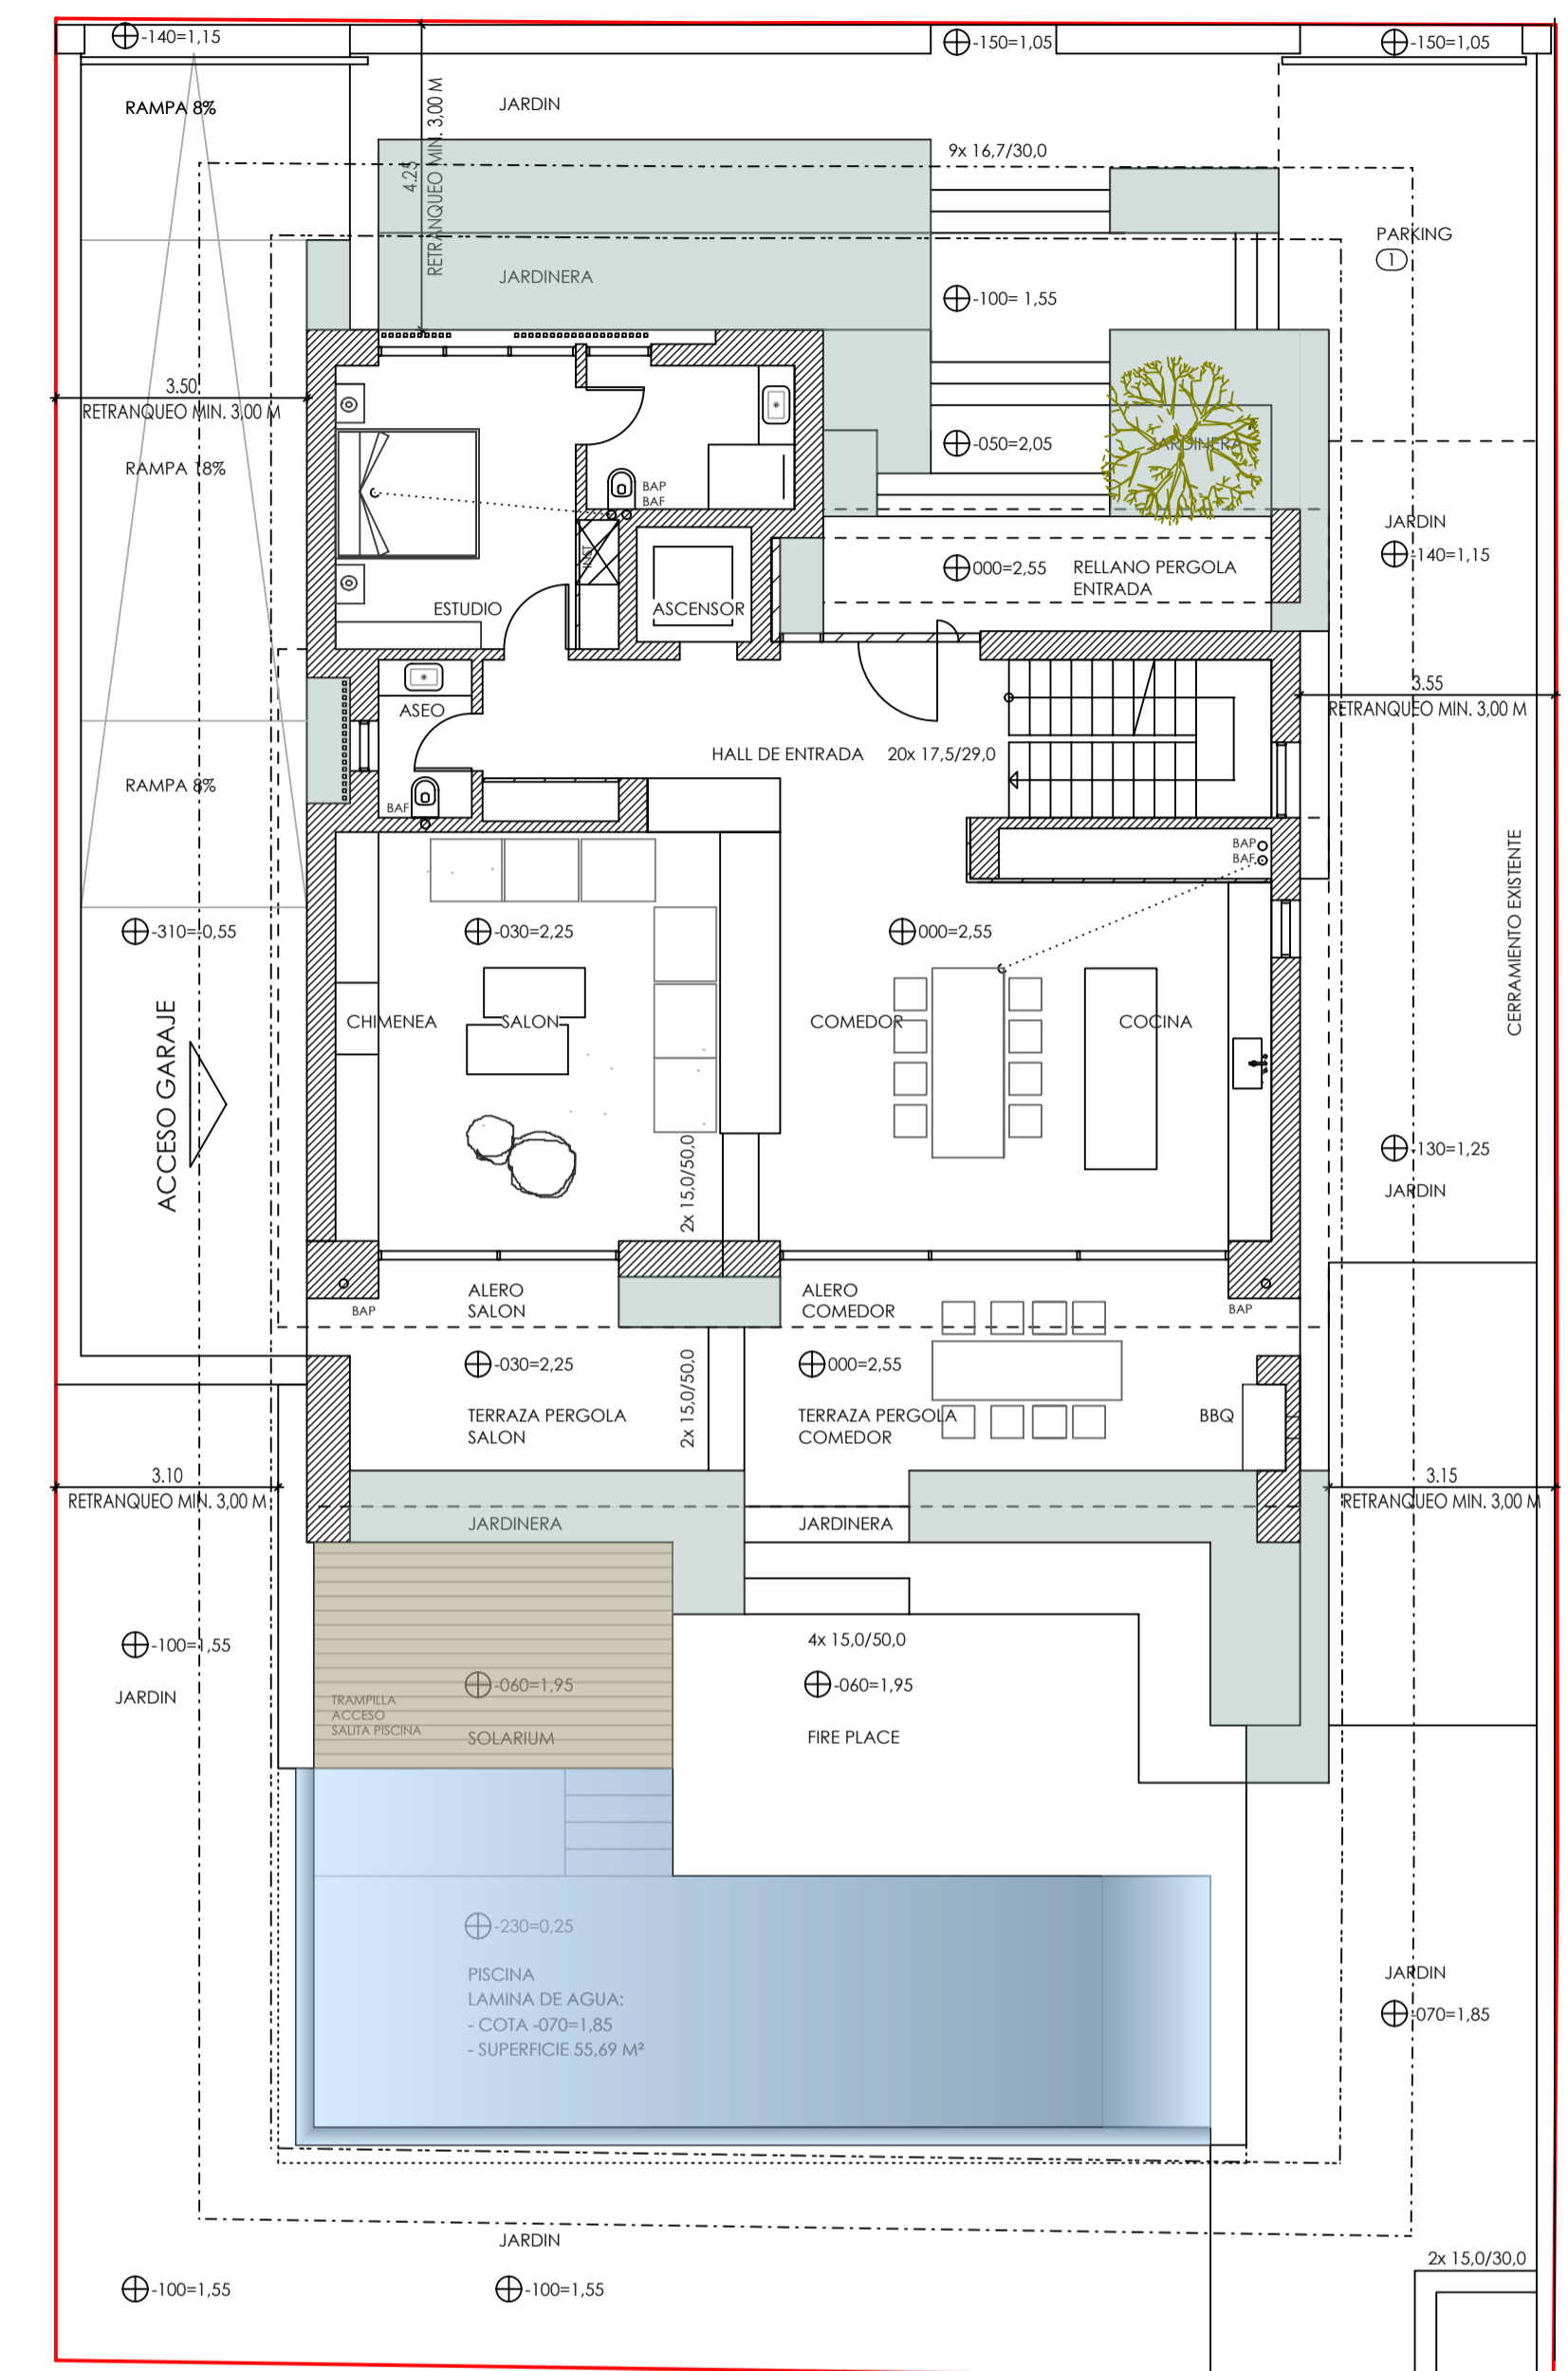


- HALL SO 15.04 m²
- COLADURIA SO 10.76 m²
- TRASTERO SO 14.24 m²
- GARAJE SO 61.67 m²
- SALA TECNICA SO 11.60 m²
- SALA RACK SO 3.44 m²
- BOMBA DE CALOR SO 1.95 m²

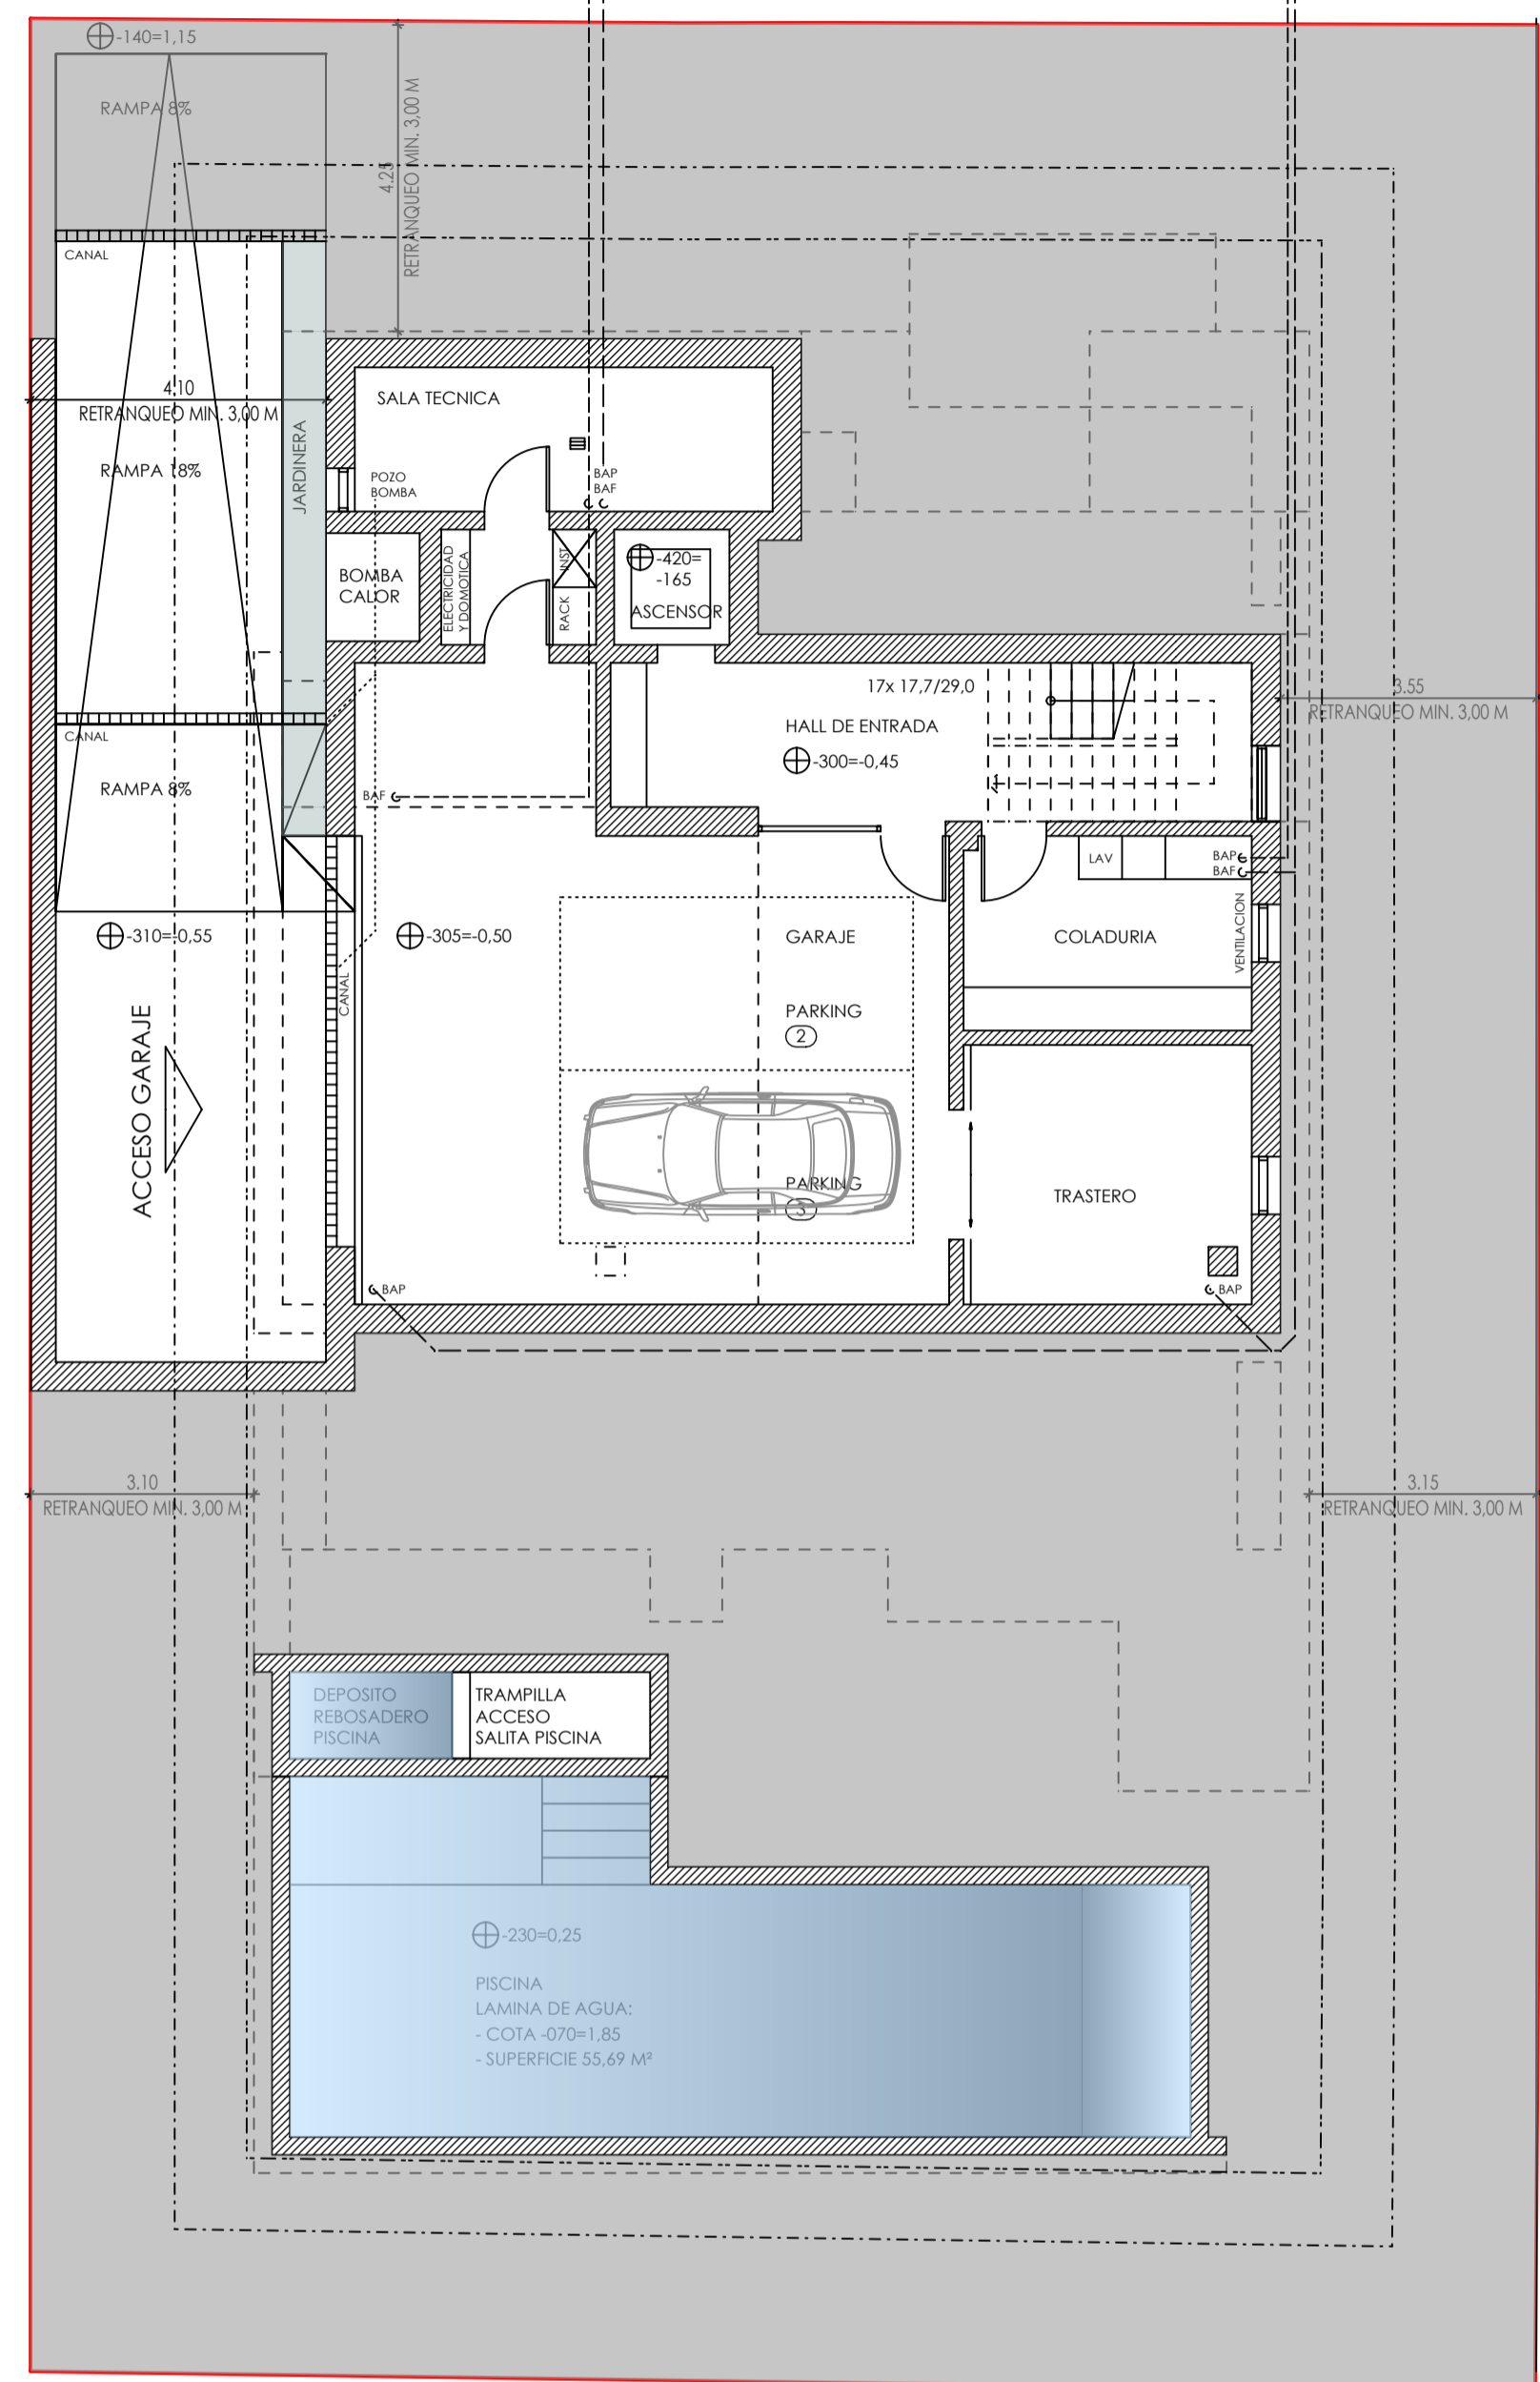

- HALL DE ENTRADA PB 12.45 m²
- GUARDAROPA PB 4.28 m²
- ASEO PB 2.86 m²
- COCINA - COMEDOR PB 40.32 m²
- SALON PB 36.18 m²
- ESTUDIO PB 14.16 m²
- ESTUDIO BANO PB 5.92 m²
- TERRAZA COMEDOR PB 22.32 m²
- TERRAZA SALON PB 16.01 m²
- TERRAZA PISCINA PB 32.63 m²
- SOLARIUM PB 15.75 m²

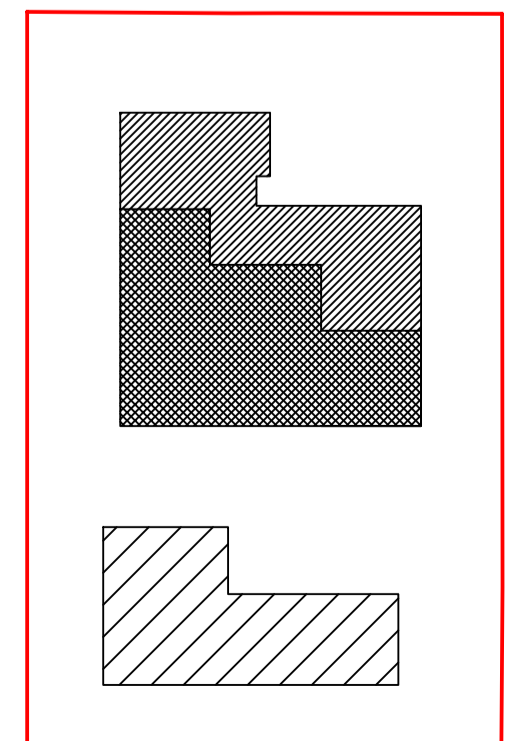


PLANTA SOTANO CC
63.81 m²

PLANTA SOTANO CC GARAJE
90.99 m²

PLANTA SOTANO CC PISCINA
68.23 m²

CUADRO DE SUPERFICIES CONSTRUIDAS PLANTA SOTANO		
PLANTA SOTANO CC		63.81
PLANTA SOTANO GARAJE CC		90.99
SUMA M²		154.80


CUADRO DE SUPERFICIES UTILES PLANTA SOTANO		
LOCAL	SUP. UTIL	SUP. ILUM. - VENT.
BOMBA DE CALOR	1.95	0.54
SALA TECNICA	11.60	
SALA TECNICA EL	3.44	
GARAJE	61.67	14.25
HALL DE ESCALERA	15.04	1.20
TRASTERO	14.24	0.72
COLADURIA	10.76	0.72
SUMA M²	118.69	

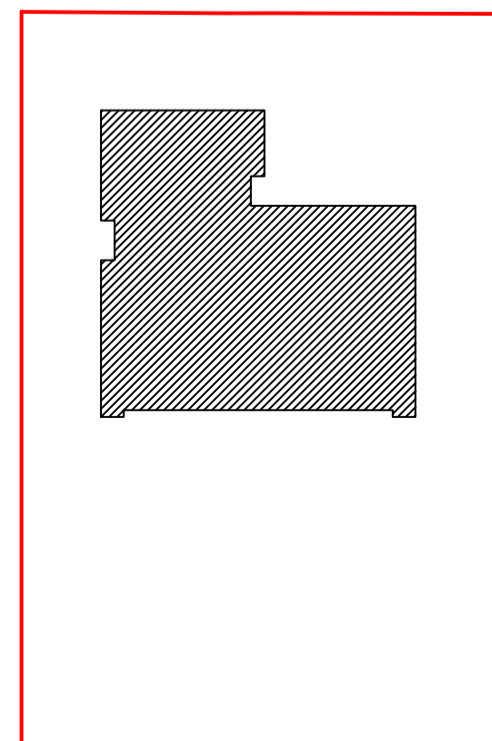

PLANTA BAJA CC
153.66 m²

CUADRO DE SUPERFICIES CONSTRUIDAS PLANTA BAJA		
PLANTA BAJA CC		153.66
SUMA M²		153.66

CUADRO DE SUPERFICIES UTILES		
LOCAL	SUP. UTIL	SUP. ILUM. - VENT.
HALL DE ENTRADA	12.45	7.43
ASEO	2.86	1.28
GUARDAROPA	4.28	
SALON	36.18	9.05
COCINA - COMEDOR	40.32	18.16
ESTUDIO	14.16	7.29
ESTUDIO BANO	5.92	2.43
SUMA M²	116.16	

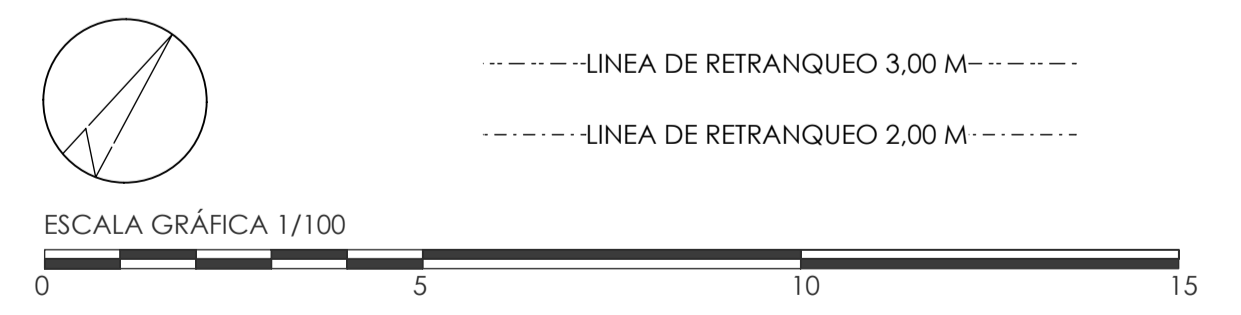

PROYECTO BASICO		EMPLAZAMIENTO AV/ TAMARELLS, 19 PORTOCOLOM 07670 FELANITX		NPT 02	
VIVIENDA UNIFAMILIAR AISLADA Y GARAJE		PLANO PLANTA SOTANO PLANTA BAJA			
TB	09-1	10-3	108-9	111-3	115-9
VT					
PROMOTOR WOHLFUHL S.L.		FECHA	04/2021	FORMATO	A1
		ESCALA	1:100/333		