



Césped



Ajardinamiento/
Tierra Vegetal

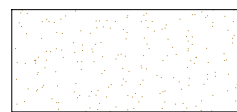

Pavimento

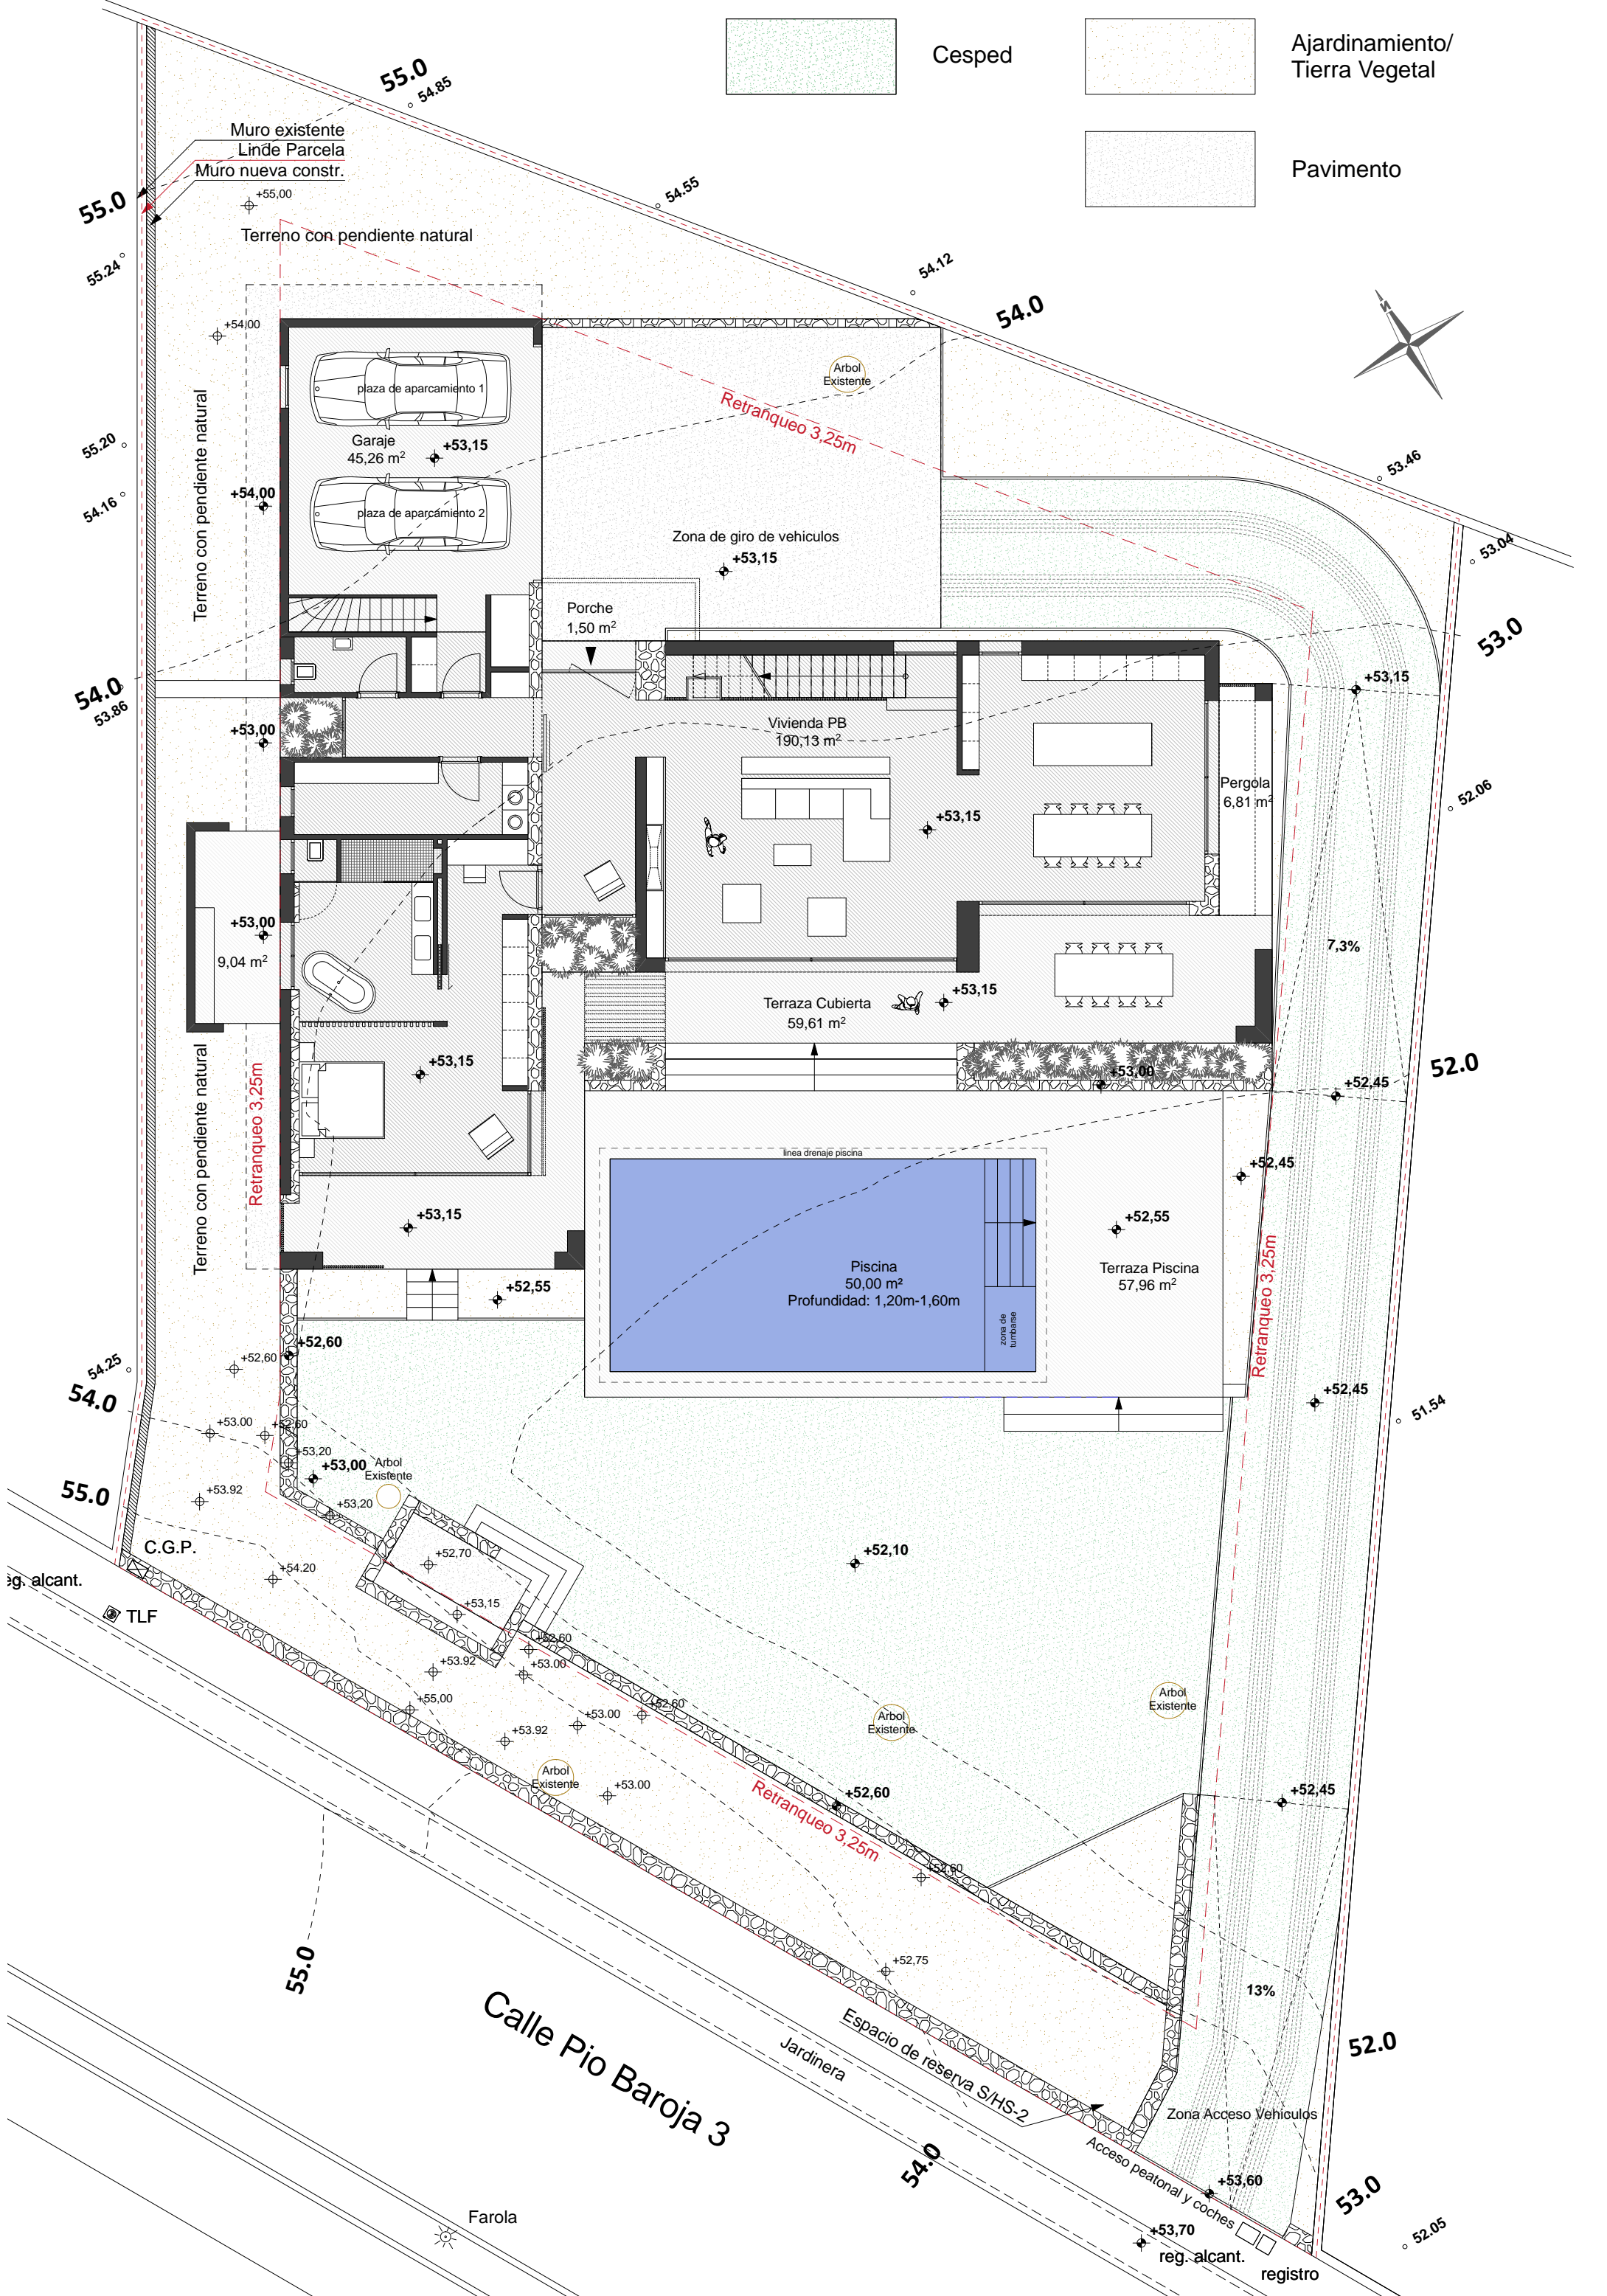


Muro existente
Linde Parcela
Muro nueva constr.

Terreno con pendiente natural

Terreno con pendiente natural

Terreno con pendiente natural

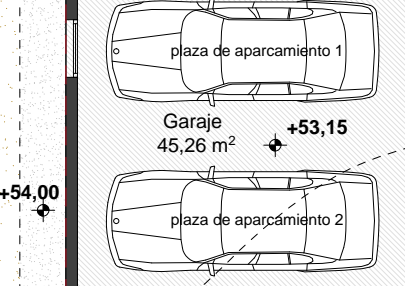


Zona de giro de vehículos
+53,15

Porche
1,50 m²

Vivienda PB
190,13 m²

Pergola
6,81 m²

Terraza Cubierta
59,61 m²

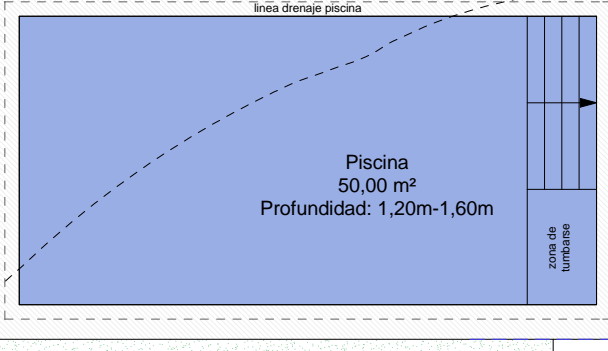

Terraza Piscina
57,96 m²

Retranqueo 3,25m

Retranqueo 3,25m

Retranqueo 3,25m

reg. alcant. TLF

C.G.P.

55.0

Calle Pio Baroja 3

Farola

Jardinera

Espacio de reserva S/HS-2

Arbol Existente

Arbol Existente

Arbol Existente

Arbol Existente

13%

Zona Acceso Vehiculos

Acceso peatonal y coches

reg. alcant.

registro

55.0

55.0
54.85

54.55

54.12

54.0

53.46

53.04

53.0

52.06

52.0

51.54

52.0

53.0

52.05

55.0

55.24

55.20

54.16

54.0
53.86

54.0

55.0

54.0

55.0

54.0